

GEMEINDE HORRENBACH-BUCHEN
ÖFFENTLICHE MITWIRKUNG

ÜBERBAUUNGSPERMITTUNG NR. 4 «BUCHEN»

ERLASS IM ORDENTLICHEN VERFAHREN




ÜBERBAUUNGSPERMITTUNG

MASSSTAB 1: 250

Thun, 09.01.2026

- Die Planung besteht aus:
- Überbauungsplan
- Überbauungsvorschriften

- Weitere Unterlagen:
- Erläuterungsbericht

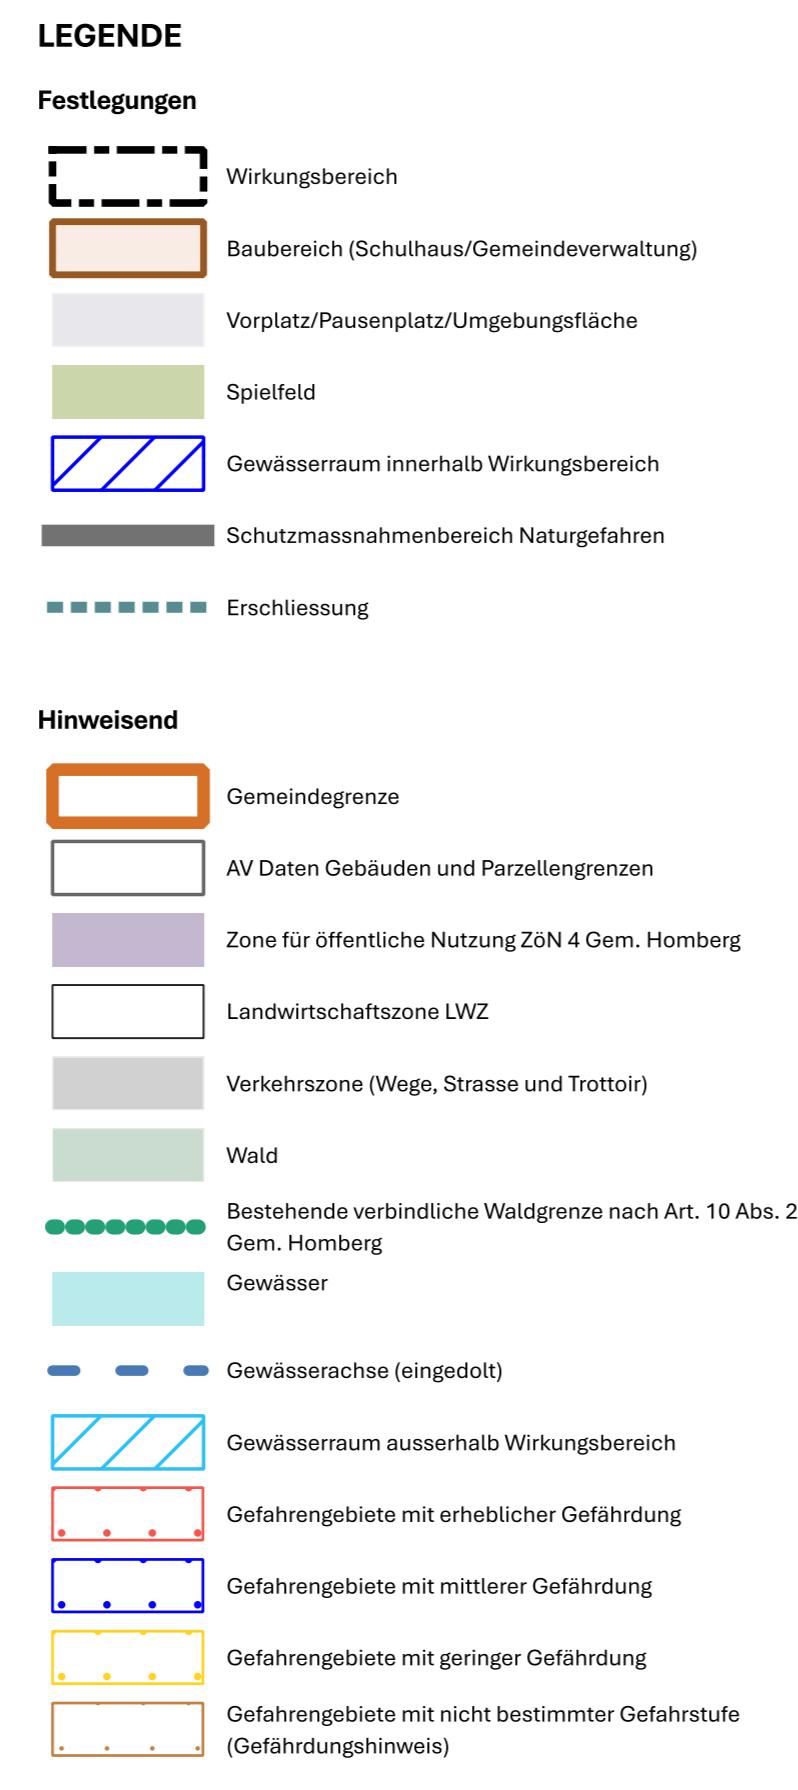

0 10 20 m



GENEHMIGUNGSVERMERKE

Öffentliche Mitwirkung:
Kantonale Vorprüfung:
vom 15. Januar 2026
vom XX. Monat/Jahr bis 16. Februar 2026
bis XX. Monat Jahr

Publikation im Amtsblatt vom:

Publikation im amtlichen Anzeiger vom:

Öffentliche Auflage:
vom: _____ bis: _____

Einspracheverhandlungen am:

Erlädtige Einsprachen (Anzahl):

Unerledigte Einsprachen (Anzahl):

Rechtsverwahrungen (Anzahl):

Beschlossen durch den Gemeinderat am:

Beschlossen durch die Gemeindeversammlung am:

NAMEN DER EINWOHNERGEMEINDE

Der/Die Präsident/in:

Der/Die Sekretär/in:

DIE RICHTIGKEIT DIESER ANGABEN BESCHEINIGT

Der/Die Gemeindeschreiber/in:

Genehmigt durch das Amt für Gemeinden
und Raumordnung am:

